
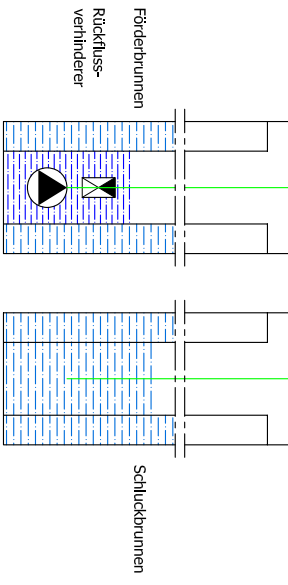
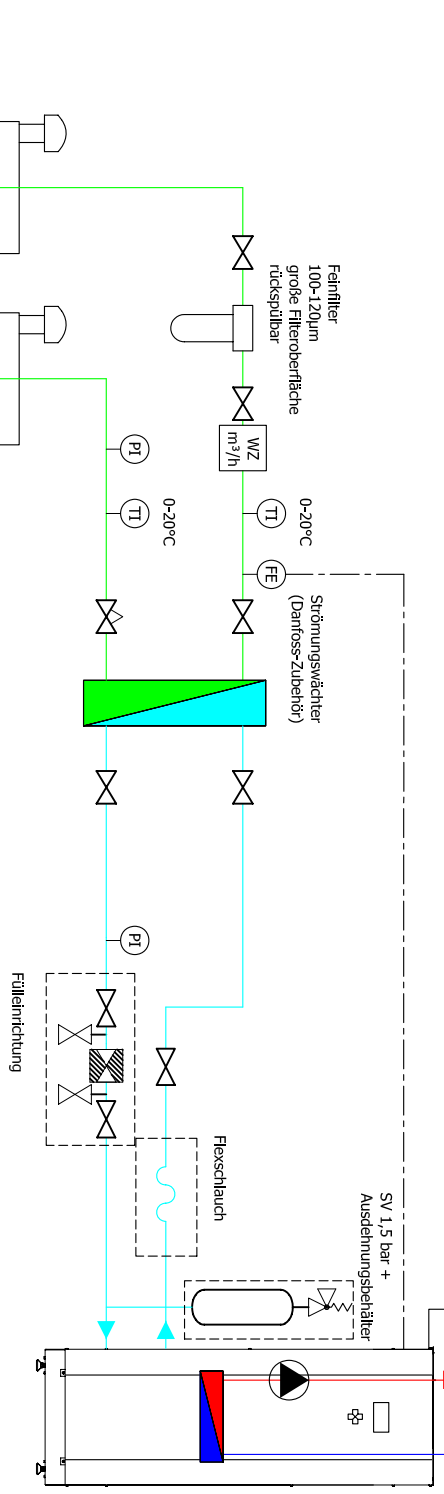


Einbauteile mit Rahmen sind im Lieferumfang enthalten

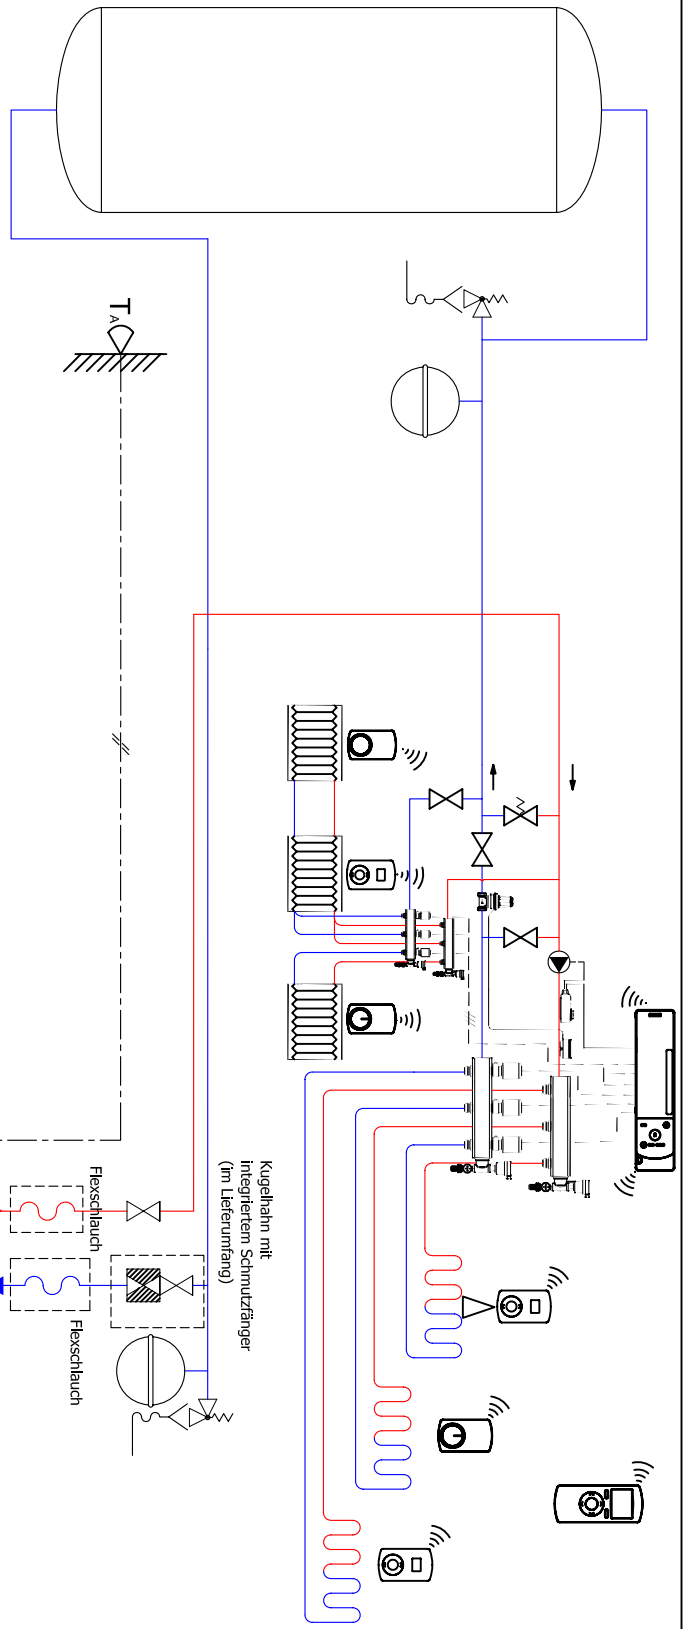

Systemlösung		RITINGSNUMMER / DRAWING NR.	
DHPL und Puffer im Rücklauf		A1SC0467-007	
Wärmequelle: Grundwasser		KONST./DRAWN	CODK/APPR.BY
		Lehner	1
		BLAD/PAGE	1
		DATE/DATE	2007-09-20
		FORTS./CONT. Rev.	a